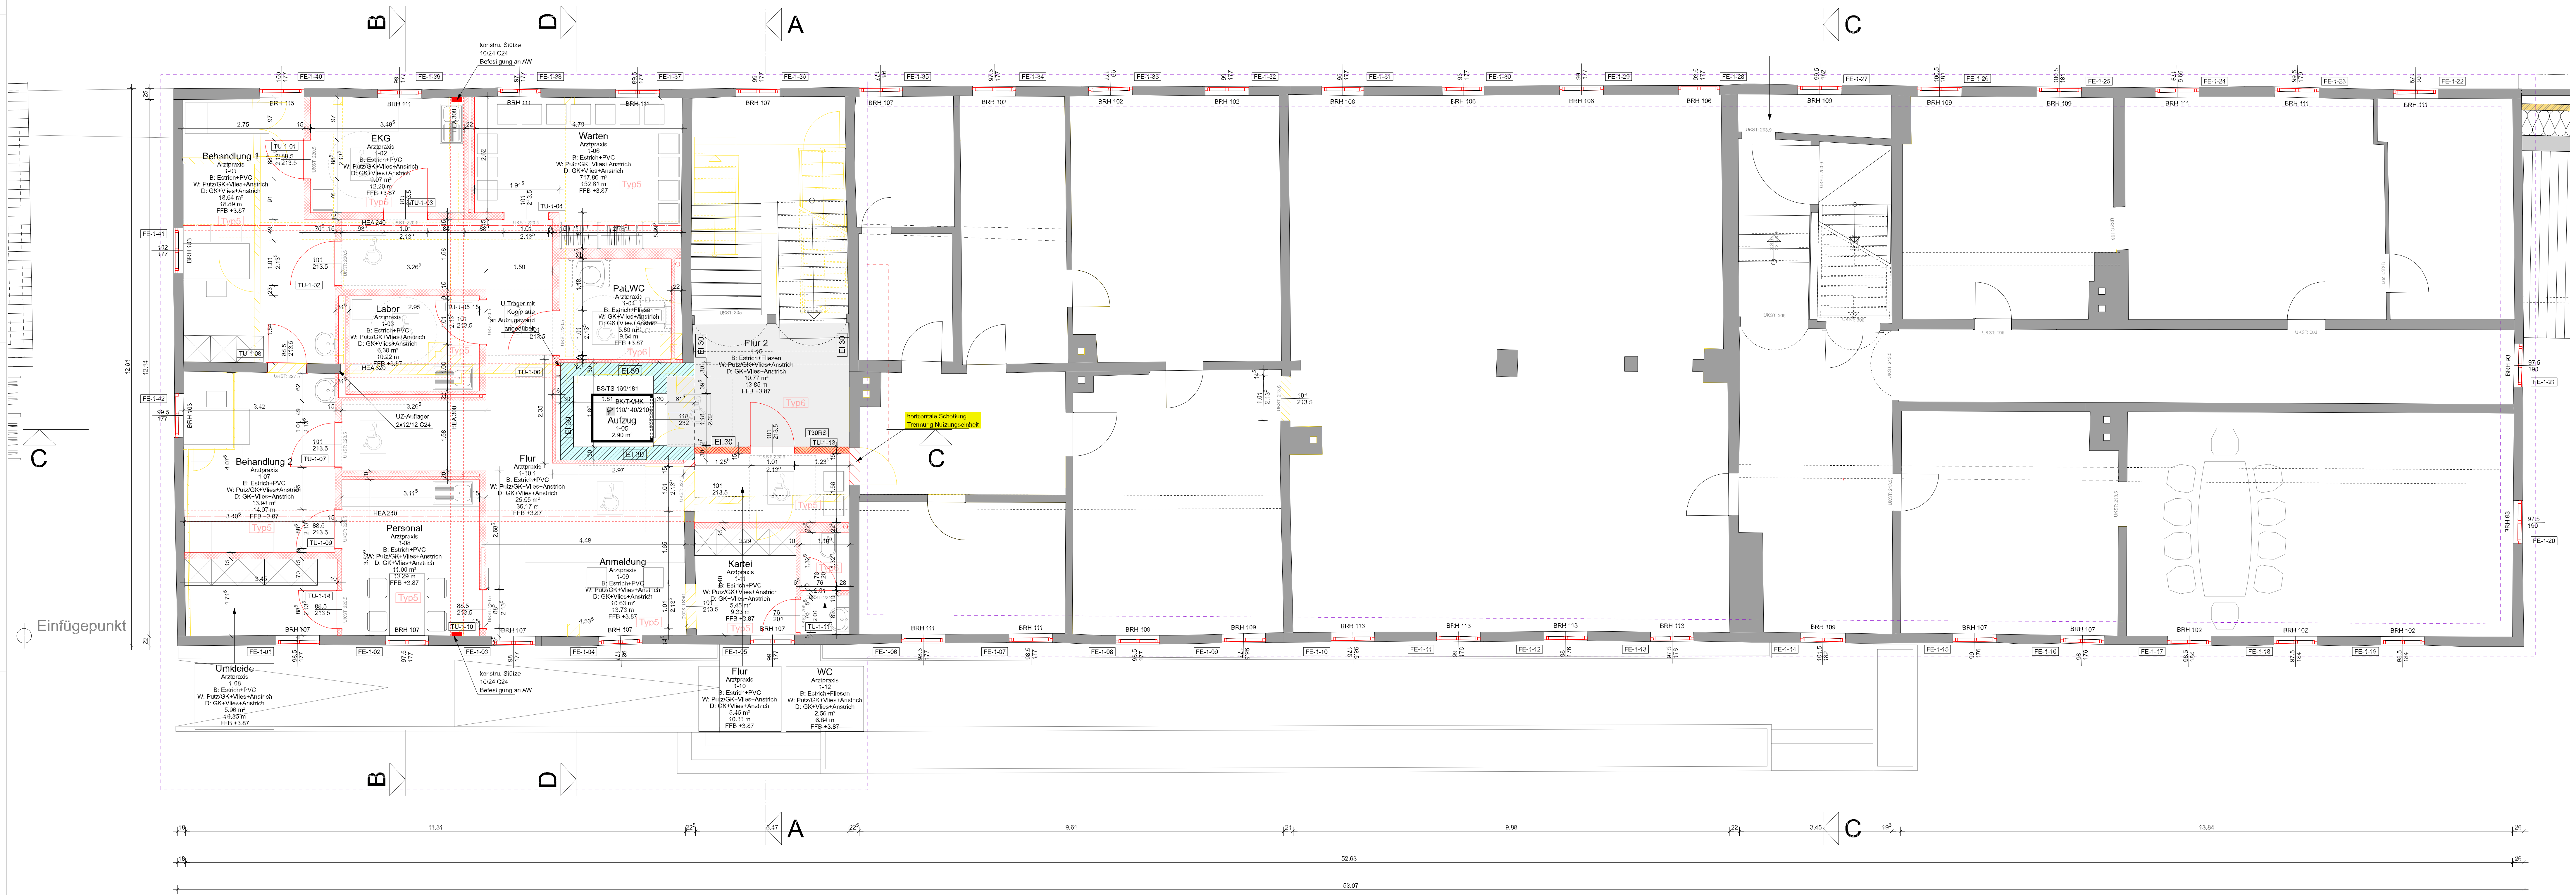
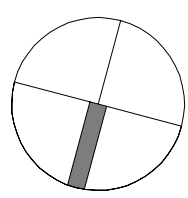


- MATERIALIEN**
- Unterdicken
 - Bestandsmauerwerk
 - Kalksandstein SFK 23 DEM
 - Gasbeton
 - Füllbeton C8/10, X0
 - Stahlbetonbauteile einschlt. Decken: C20/25, XC 1, XC2, XC4
 - WU-Stahlbetonbauteile: C25/30, XC 1, XC2, XC4

- 47dB Trennwände innerhalb einer Nutzungseinheit Gipskartonständerwände (2 x 12,5 mm + mind. 4cm Mineralfaser)
- 56dB Trennwände zwischen zwei Nutzungseinheiten bzw. zu notwendigen Fluren / notwendigen Treppenraum Gipskartonständerwände E30 lauerhemmend (2 x 12,5 mm Gipskartonplatten + 40mm MWo Dämmstoff + mind. 2cm Lutschiebt)
- Promatverkleidung F90
- Vollwärmeschutz (Holzwerkstoffdämmung VL63035)
- Abbruch
- Estrich Arbeitsfuge
- Estrich Scheinfuge
- Grenzer Verlauf
- Handlauf

Eingetragen für Gewährung einer Zusage aus dem EFRE Förderungsprogramm
Ausführung des Schlosses wird mit einer barrierefreien Erschließung im EG zu einem Treppenturm und im OG zu einer Arztpraxis umgebaut

DATUM	INDEX	ÄNDERUNGEN	GEZ.
23.04.21	a	Änderung Leistungsgrenze EA 1	88
14.06.21	b	Struktur ergänzt	88
01.10.21	c	Vorschlag für Position Steigepunkte Versorgungsteilungen ELT / HLS / TW für Standesamt / Pub EG und Arztpraxis OG	88
16.11.21	d	Wandscheibe am Aufzug Mittelschleife verlängert	88
28.11.21	e	Grundriss Arztpraxis angepasst	88

ARML architekten GmbH
98436 Bad Berka/Thüringen Am Markt 1
Telefon (031 64) 569880-013 - info@arml.de

Ausführungsplanung

Maßstab: 1:50

Bestand:

Umbau und Modernisierung Schloss Kaltennordheim

BA 1

Revisionsplan:

Grundriss Obergeschoss

Plan m: 88

Datum: 12.01.21

Plan n: A-04e

* ALLE MASSE SIND AM BAU ZU ÜBERPRÜFEN !
* BEI JEDER ÄNDERUNG IST RÜCKSPRACHE MIT DEM ARCHITEKTEN ZU NEHMEN !