


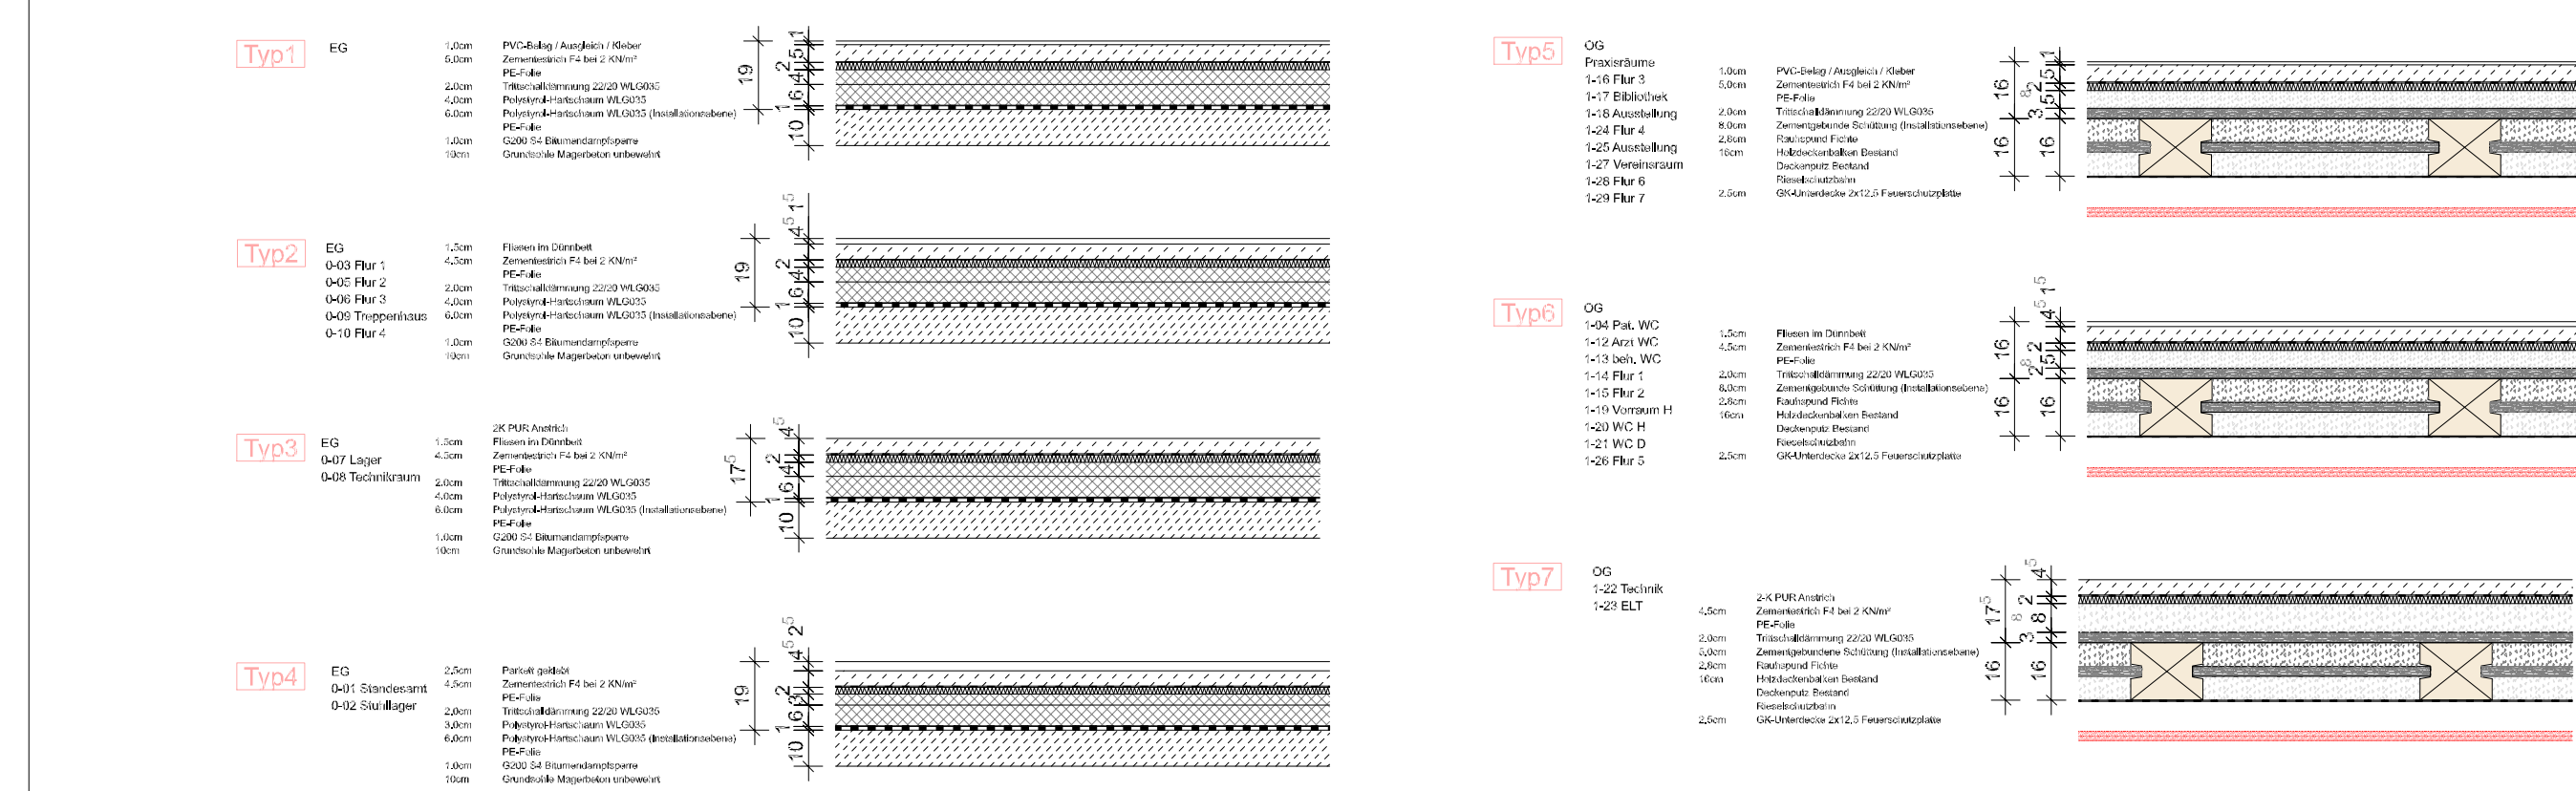

- | MATERIALIEN | |
|---|--|
|  | Unterdecken |
|  | Bestandsmauerwerk |
|  | Kalksandstein SFK 20 DEM |
|  | Gasbeton |
|  | Füllbeton C6/10, X0 |
|  | Stahlbetondeckplatte einsch. Decken: C20/25, XC1, XC2, XC4 |
|  | WU-Stahlbetondeckplatte: C20/30, XC1, XC2, XC4 |

- | | | |
|------|---|---|
| 47dB |  | Trennwände innerhalb einer Nutzungseinheit
Gipskartonständerwände (2 x 12,5 mm + mind. 4cm Mineralwolle) |
| 56dB |  | Trennwände zwischen zwei Nutzungseinheiten bzw. zu ruhenden Fluren / ruhenden Treppentürmen
Gipskartonständerwände E100 feuerverstärkend
(2 x 12,5 mm Gipskartonplatten + 40mm MW-W Dämmstoff + mind. 2cm Luftschicht) |
| |  | Primärabkantung F90 |
| |  | Vollwärmeschutz (Holzschichtdämmung WL0305) |
| |  | Abbruch |
| |  | Estrich Arbeitsfuge |
| |  | Estrich Scheinfuge |
| |  | Grenzverlauf |
| |  | Handlauf |

- * ALLE MASSE SIND AM BAU ZU ÜBERPRÜFEN !
- * BEI JEDER ÄNDERUNG IST RÜCKSPRACHE MIT DEM ARCHITEKTEN ZU NEHMEN !

 ARML Architekten GmbH 95436 Bad Berka/Thüringen Am Markt 3 Fon/Fax (0361) 568480-0/1 – info@arml.de	Ausführungsplanung Umbau und Modernisierung Schloss Kaltenordheim B+1 Schloßhof 4, 36452 Kaltenordheim Planungsstadium Grundriß Erdgeschoss	Maßstab: 1:50 Planungsphase: 30 Datum: 12.01.21 Plan-ID: A-03d
---	--	--