



# WESTANSICHT (Stand: Planung)

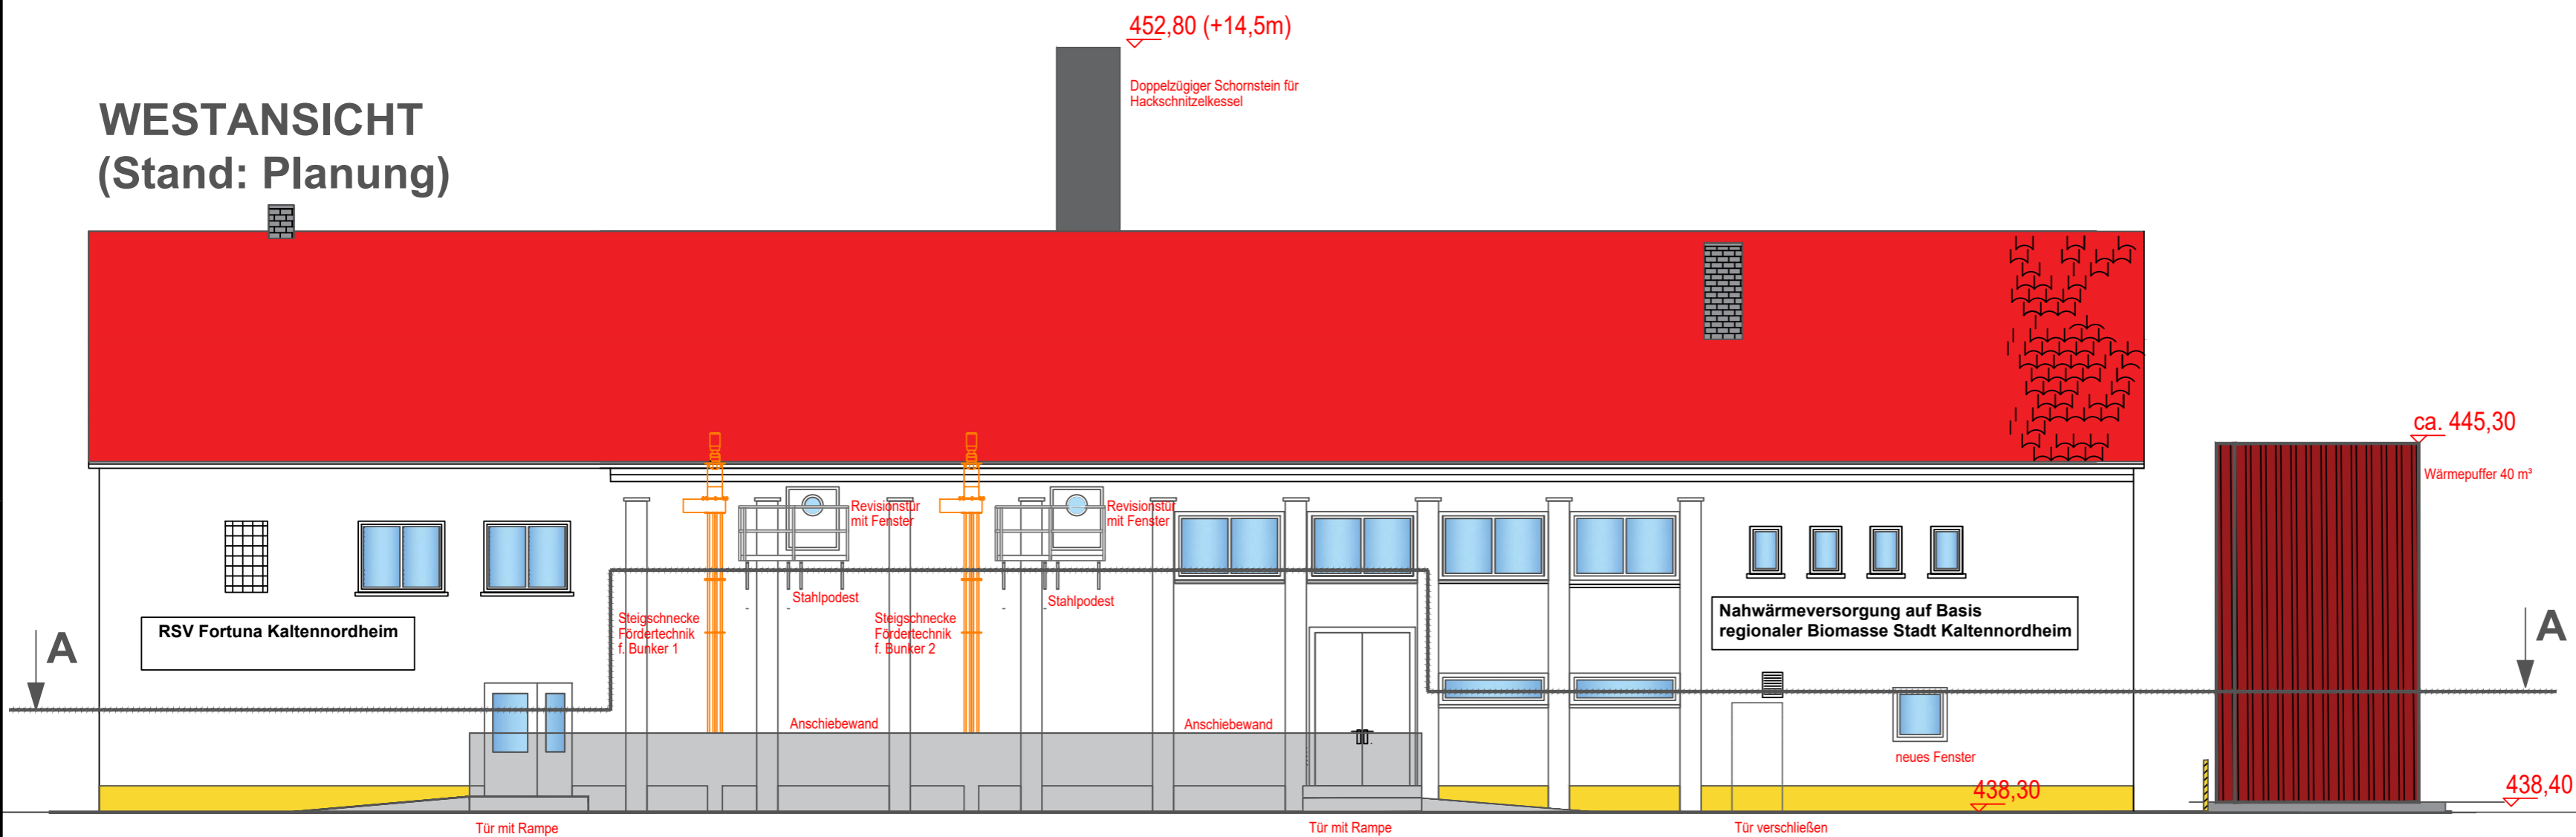

# WESTANSICHT (Stand: lt. Antrag Baugenehmigung Juni 2009)

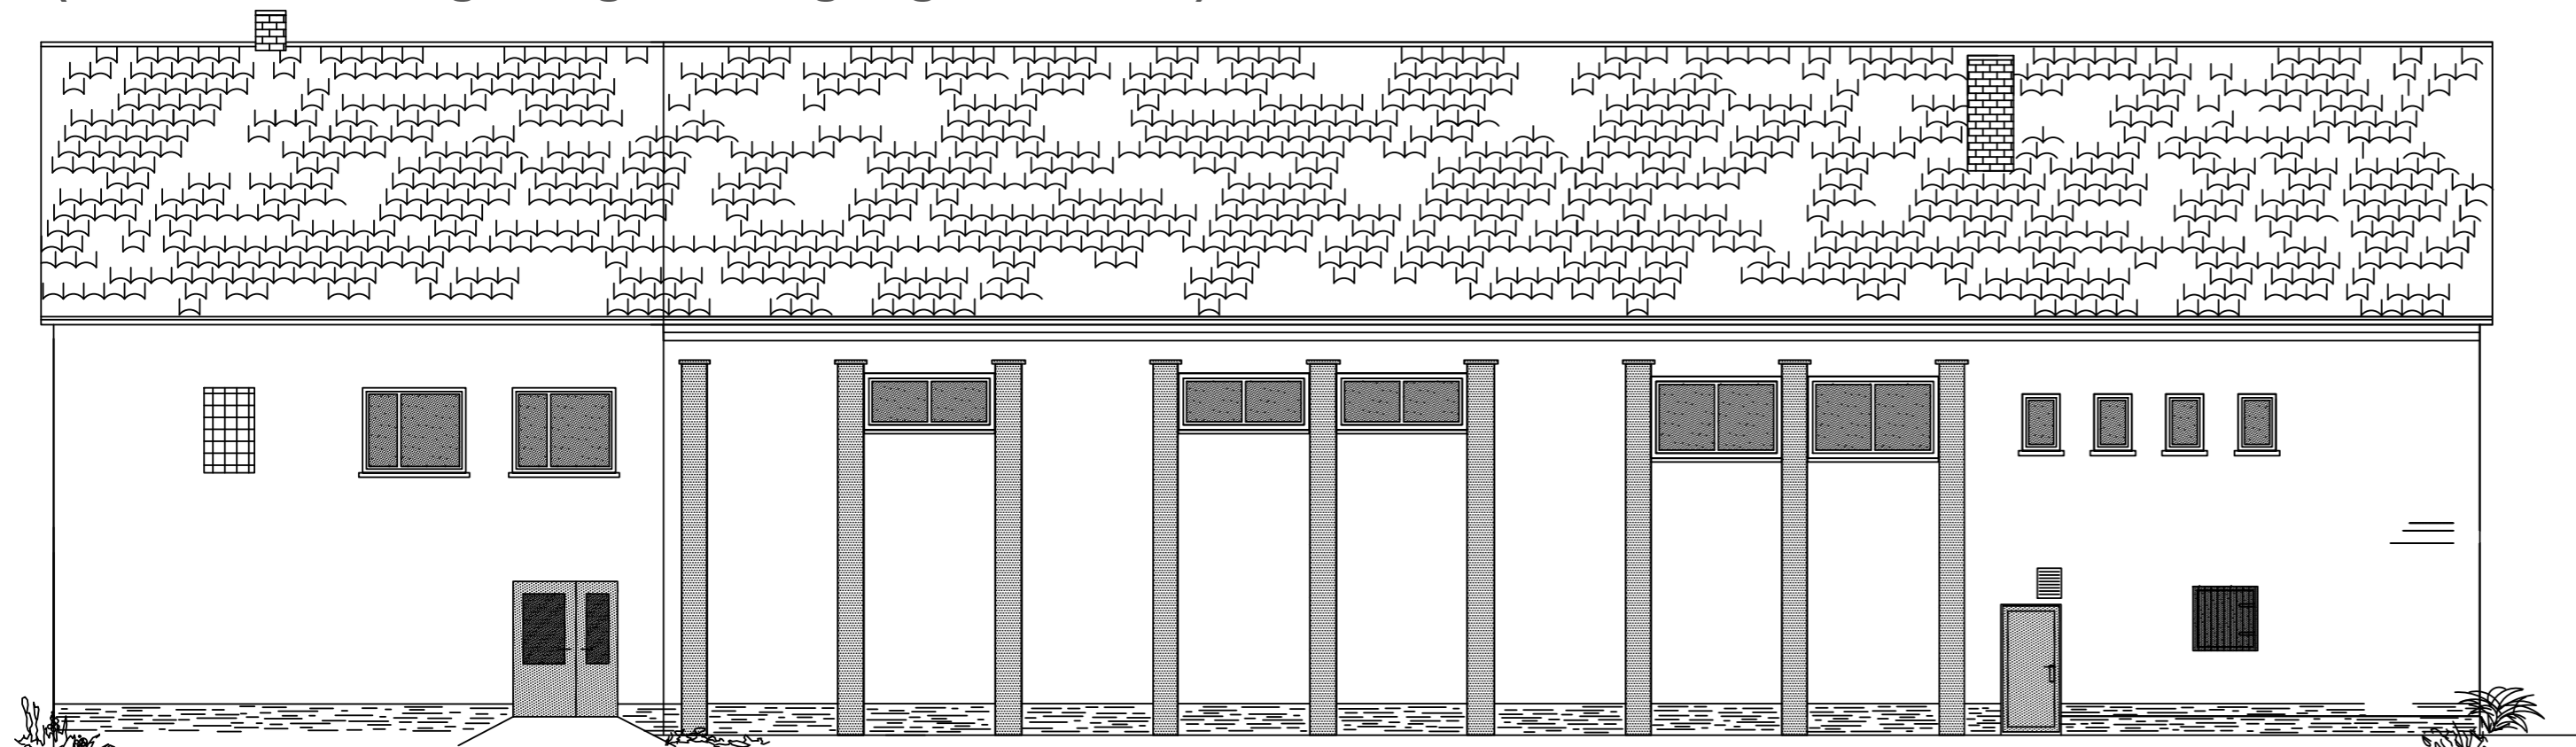

Nr.	Beschreibung der Änderung	erstellt am:	Name
Auftraggeber	Stadt Kalttenordheim Wilhelm-Külz-Platz 2 36452 Kalttenordheim	Freigabe durch  Ort, Datum Kalttenordheim,	
Entwurfsverfasser	Ingenieurbüro Dr. Markert Biogas- und Energietechnik	Eisenacher Straße 10 36452 Kalttenordheim Fax 036966 / 80022 Tel. 036966 / 80001 e-Mail: Ingbuero-Dr.Markert@t-online.de	
Projektbezeichnung	<b>Umweltfreundliche Nahwärmeversorgung auf Basis regionaler Biomasse (Holzhackschnitzel) Stadt Kalttenordheim</b>		
<b>Genehmigungsplanung</b>			
Teilprojekt	Ausbau einer Heizzentrale in Kalttenordheim zur umweltschonenden Fernwärmeversorgung		Maßstab -
Zeichnung	Westansicht (Bestand und Planung)		Plan-Nr. <b>04</b>
erstellt durch:	Andreas Malcherek-Matthes		erstellt am: 04.09.2020
Ursprungszeichnungen:	Dipl.Ing.(FH) M.Dittmar, Altenbrunnenstraße 11, 36452 Kalttenordheim		